


RESEAU D'ASSAINISSEMENT

- Pluvial - Communal
- Usé - Communal
- Unitaire - Communal
- Pluvial Unitaire
- Réseaux et ouvrages privé
- Intercommunal
- Pluvial - Refoulement
- Usé - Refoulement
- Unitaire - Refoulement
- Axe de fossé
- Bassin de rétention
- Avaloir simple
- Avaloir à décantation
- Grille simple
- Grille à décantation
- Grille - Avaloir simple
- Grille - Avaloir à décantation
- Contrôleur de débit (vanne)
- Contrôleur de débit (clapet - orifice)
- Déversoir d'orage
- Appareil de mesure
- Réservoir de Chasse
- Refoulement / Relèvement
- Regard
- STEP
- Traitement Physique

FOND DE PLAN

- Communes
- Bâtiment
- Rivières et plans d'eau
- Parcelle
- Ilot

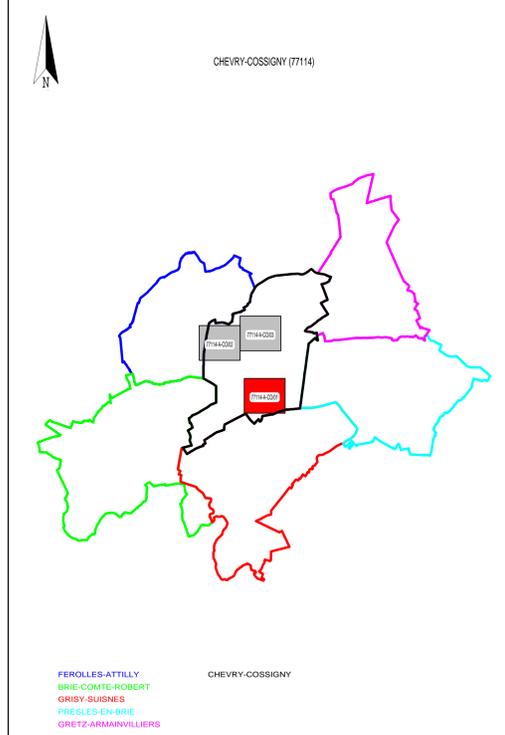

SERVICE DESSIN SUD ILE DE FRANCE
 27 BOITE DE LETTRES
 91000 CORBEIL ESSONNE
 TEL 01.69.28.84.41
 FAX 01.69.28.87.42

CHEVRY-COSSIGNY (77114)

RESEAU D'ASSAINISSEMENT

Mise à jour des plans mensuelle. La position réelle des réseaux devra être vérifiée par sondage - Fond de plan issu du Cadastre. Copyright Propriété réservée de la Lyonnaise des Eaux France

PLAN D'ENSEMBLE - COMMUNE

N° du plan : 77114-A-CO-01 Insee : 77114 Echelle : 1/1500 Edition de 2010/2015

