

DEPARTEMENT DE SEINE ET MARNE
COMMUNE DE CHEVRY-COSSIGNY


PLAN LOCAL D'URBANISME

PIECE N°11 : Droit de Prémption Urbain

Révision du PLU
Document arrêté le : 6
novembre 2017

Document approuvé le :

 Périmètres à l'intérieur desquels peut
s'exercer le droit de préemption urbain

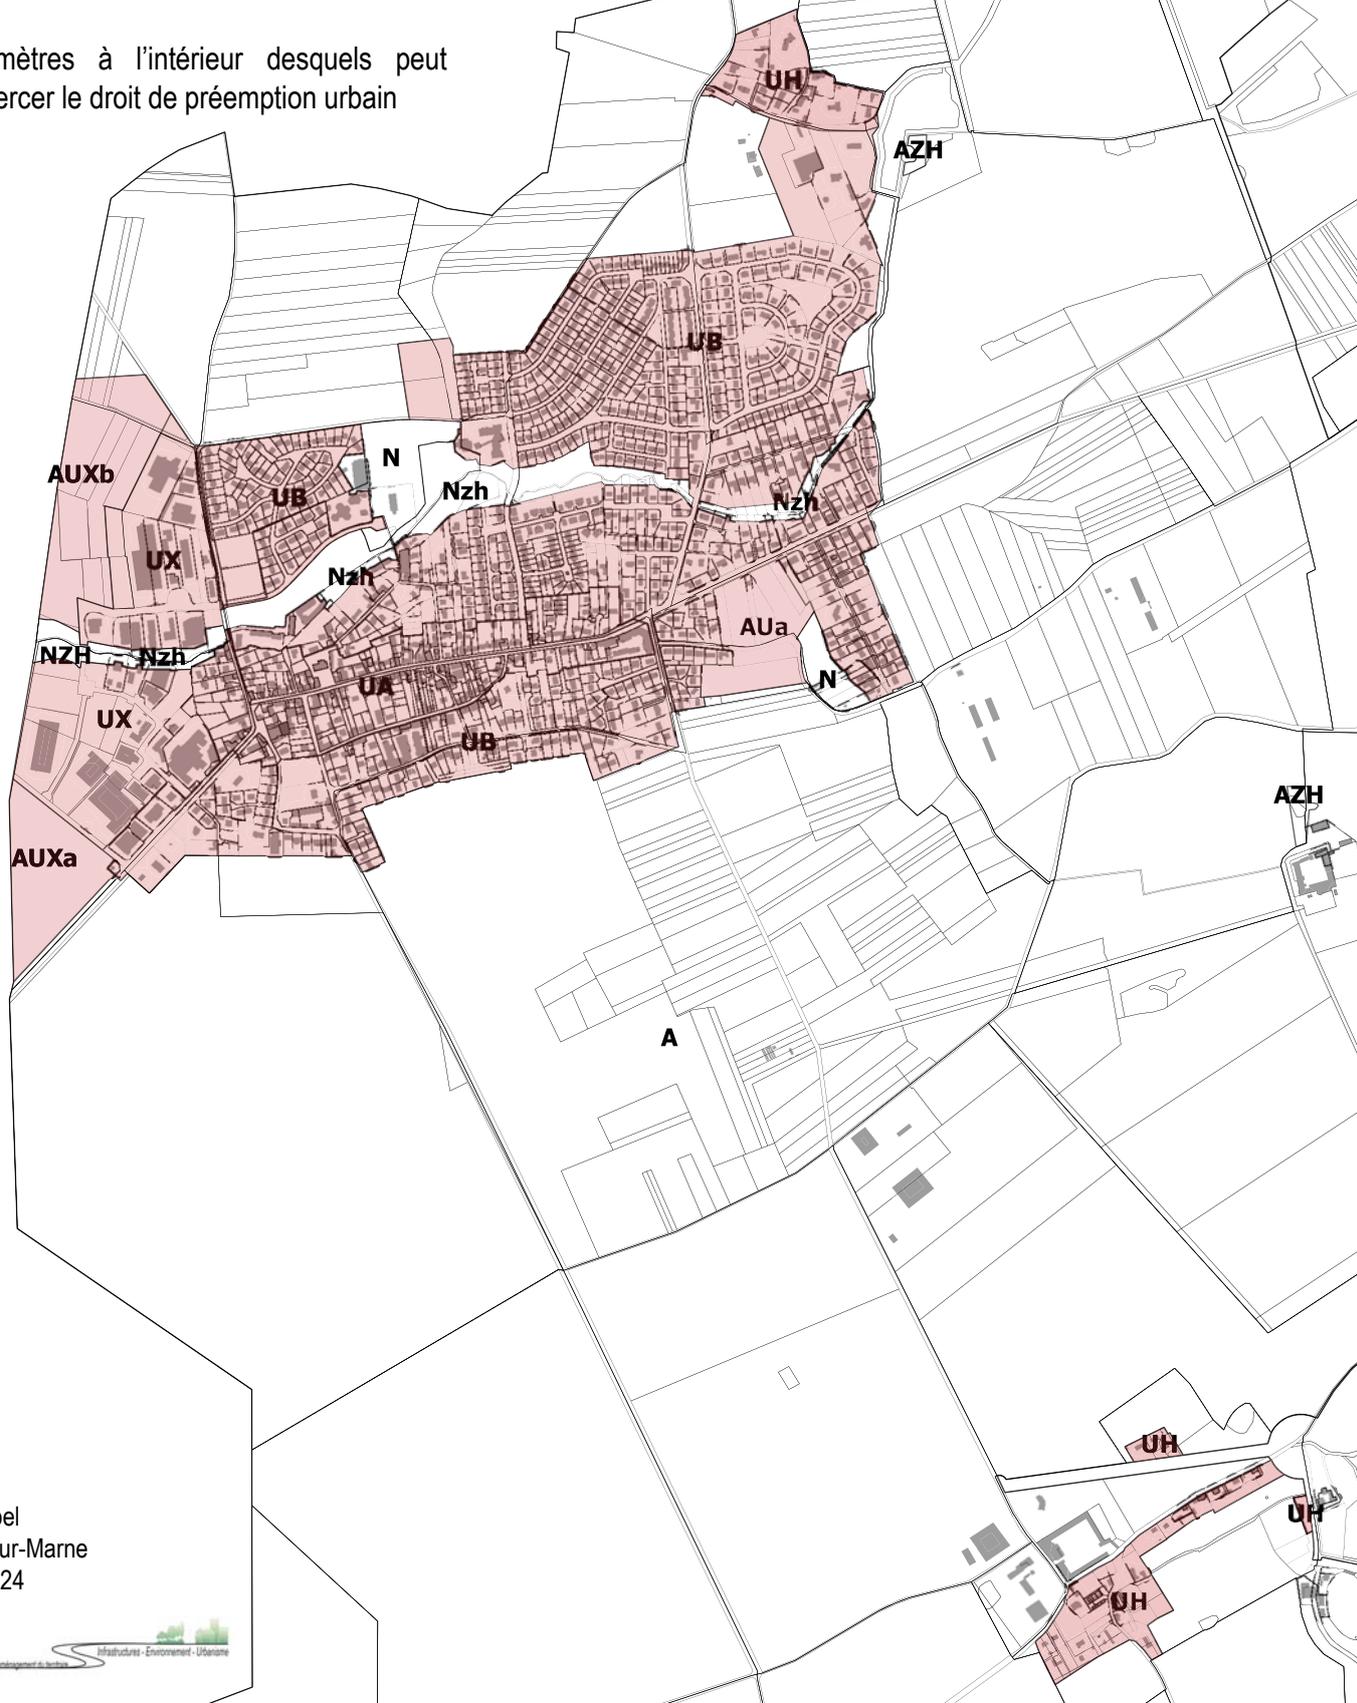

Cité Descartes
23 rue Alfred Nobel
77420 Champs-sur-Marne
Tel : 01 64 61 86 24